


Nyt vindue


Stueetagen

Forbedret tilgængelighed
(B2 og B3)

B3

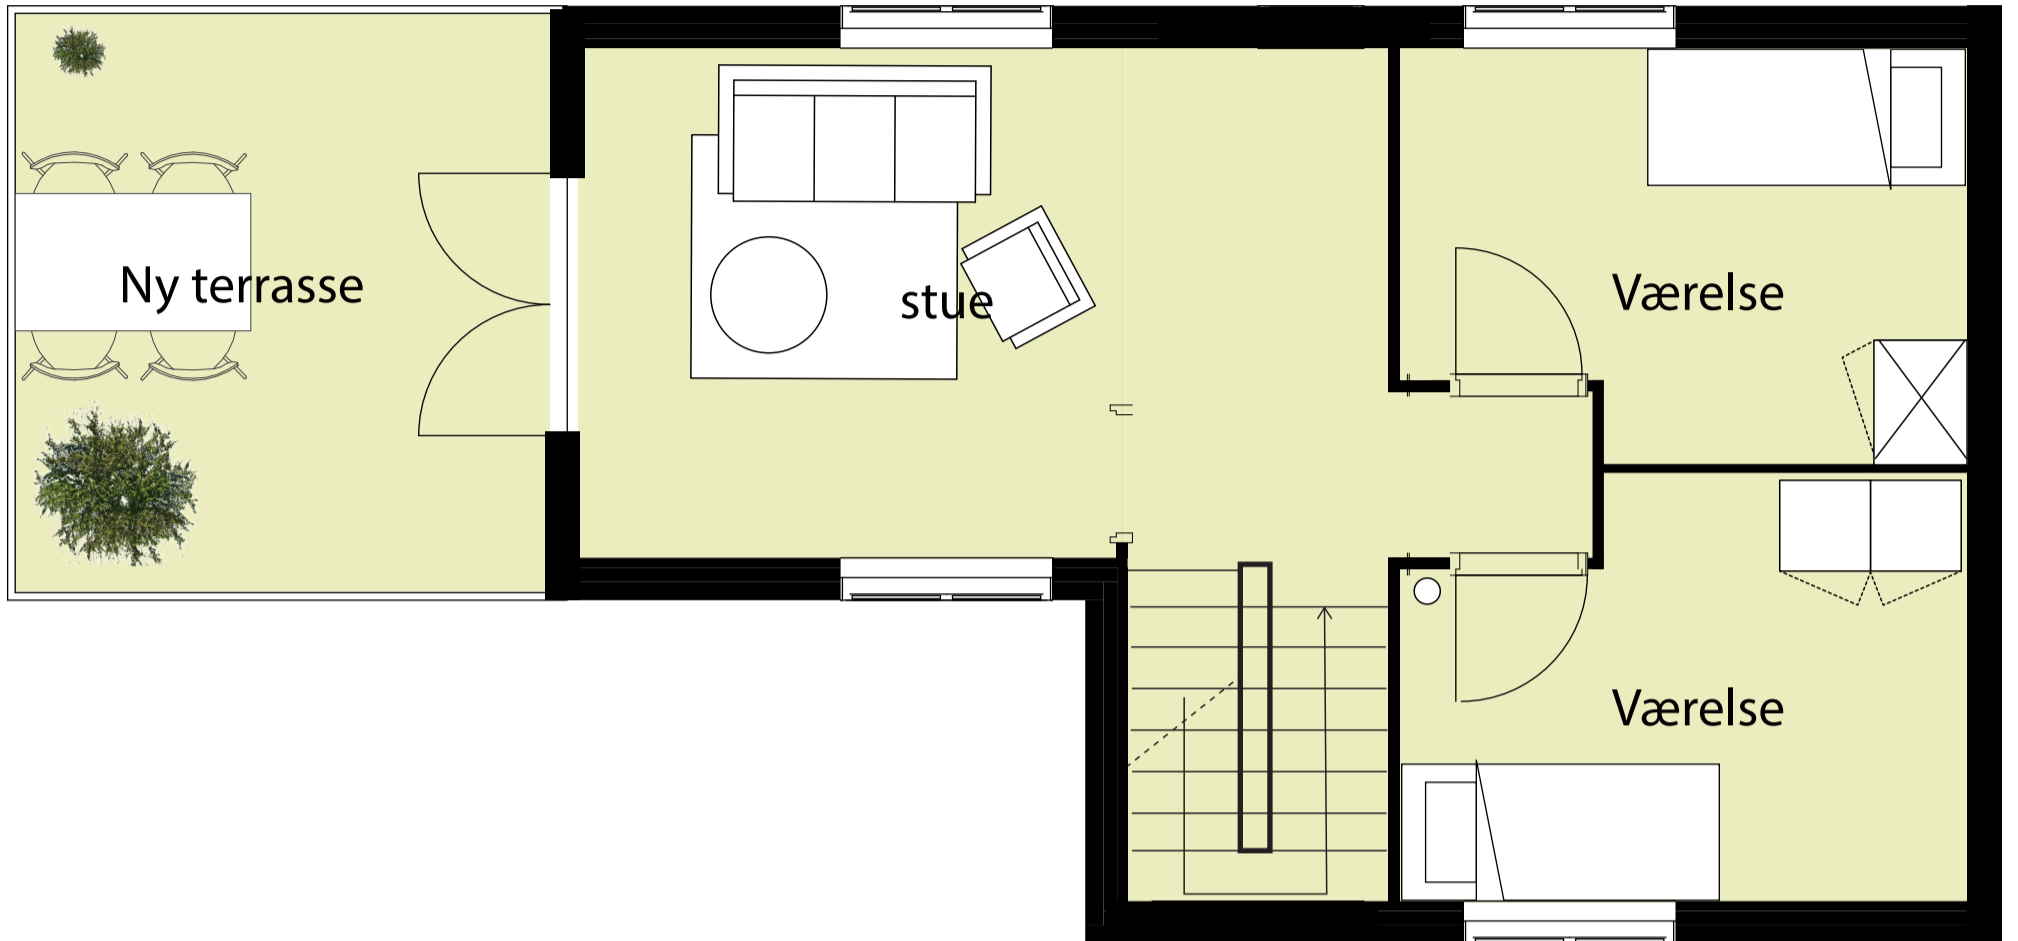


2 sal.

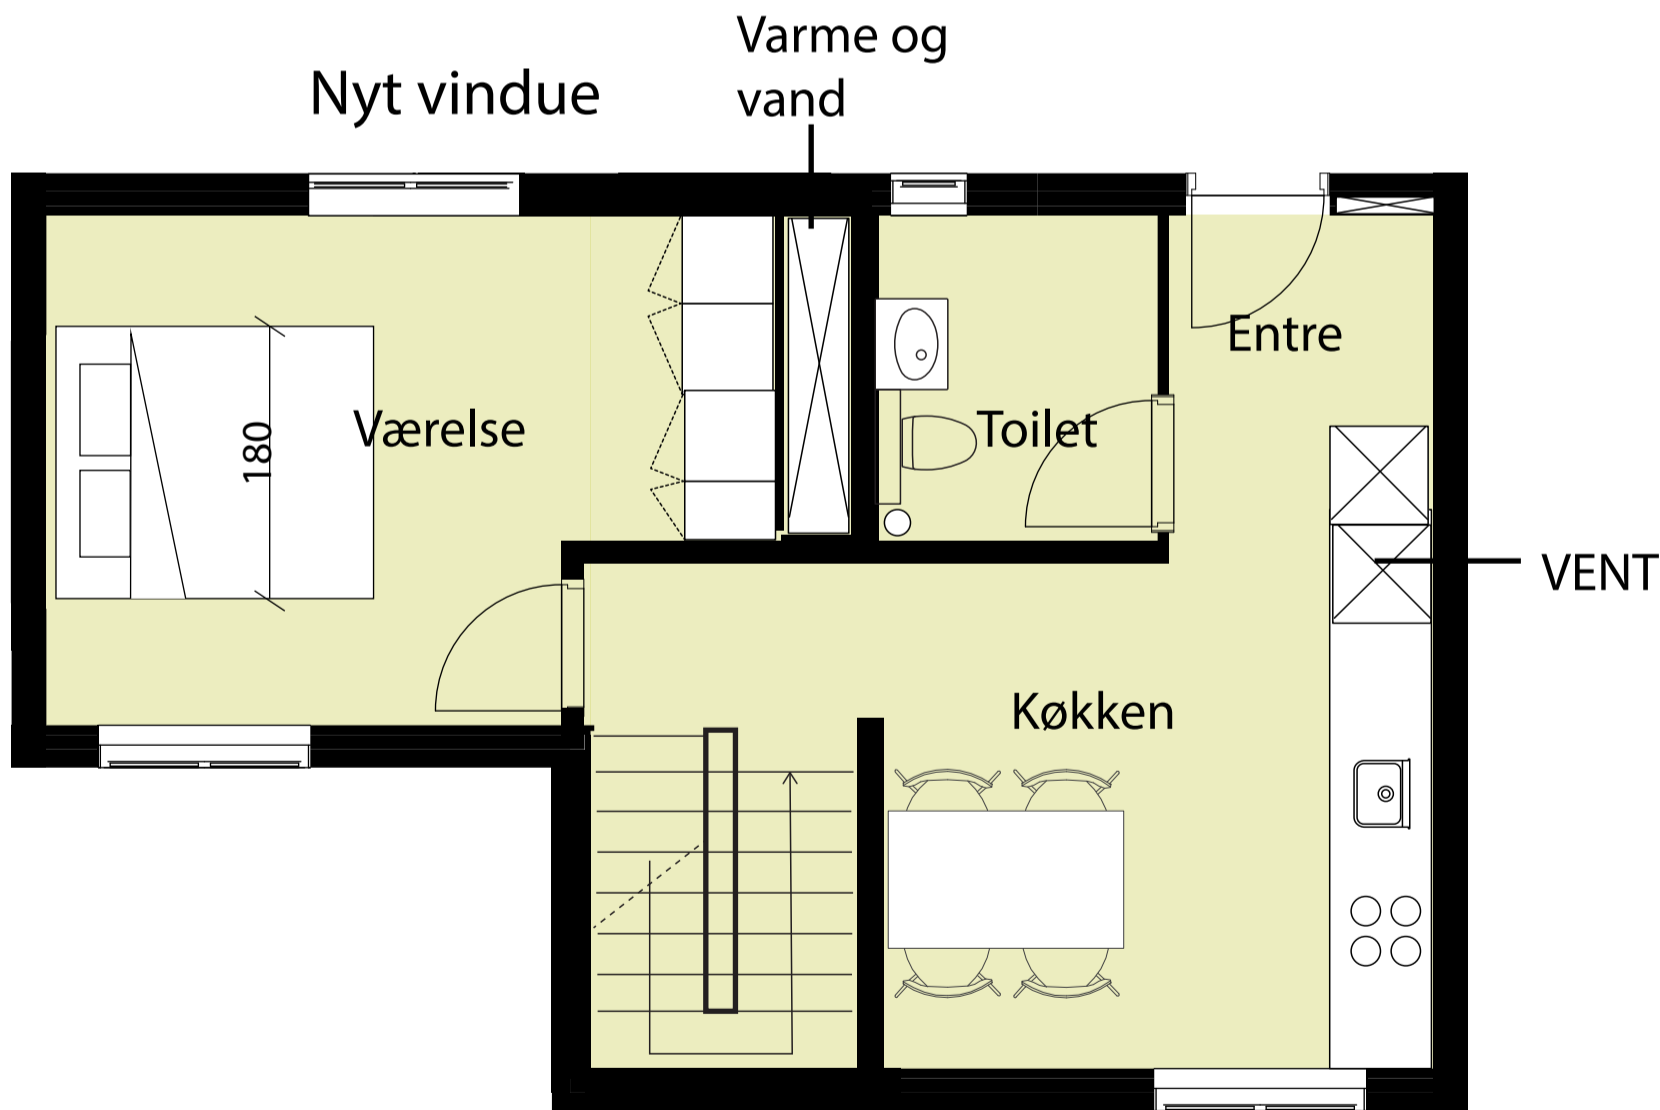


1 sal.

1:50

B2

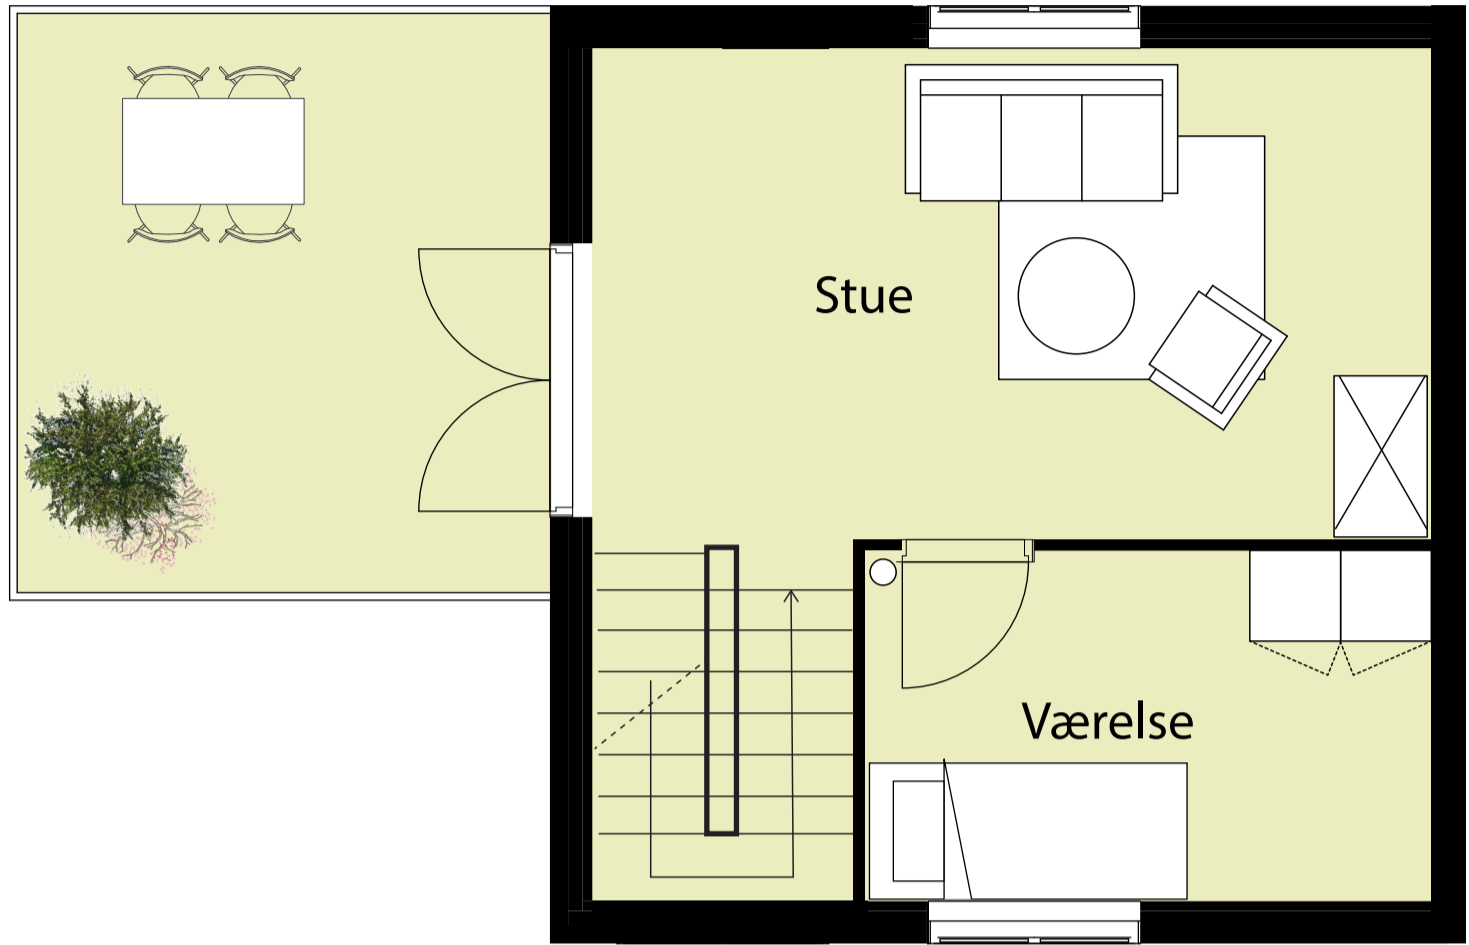

2 sal.

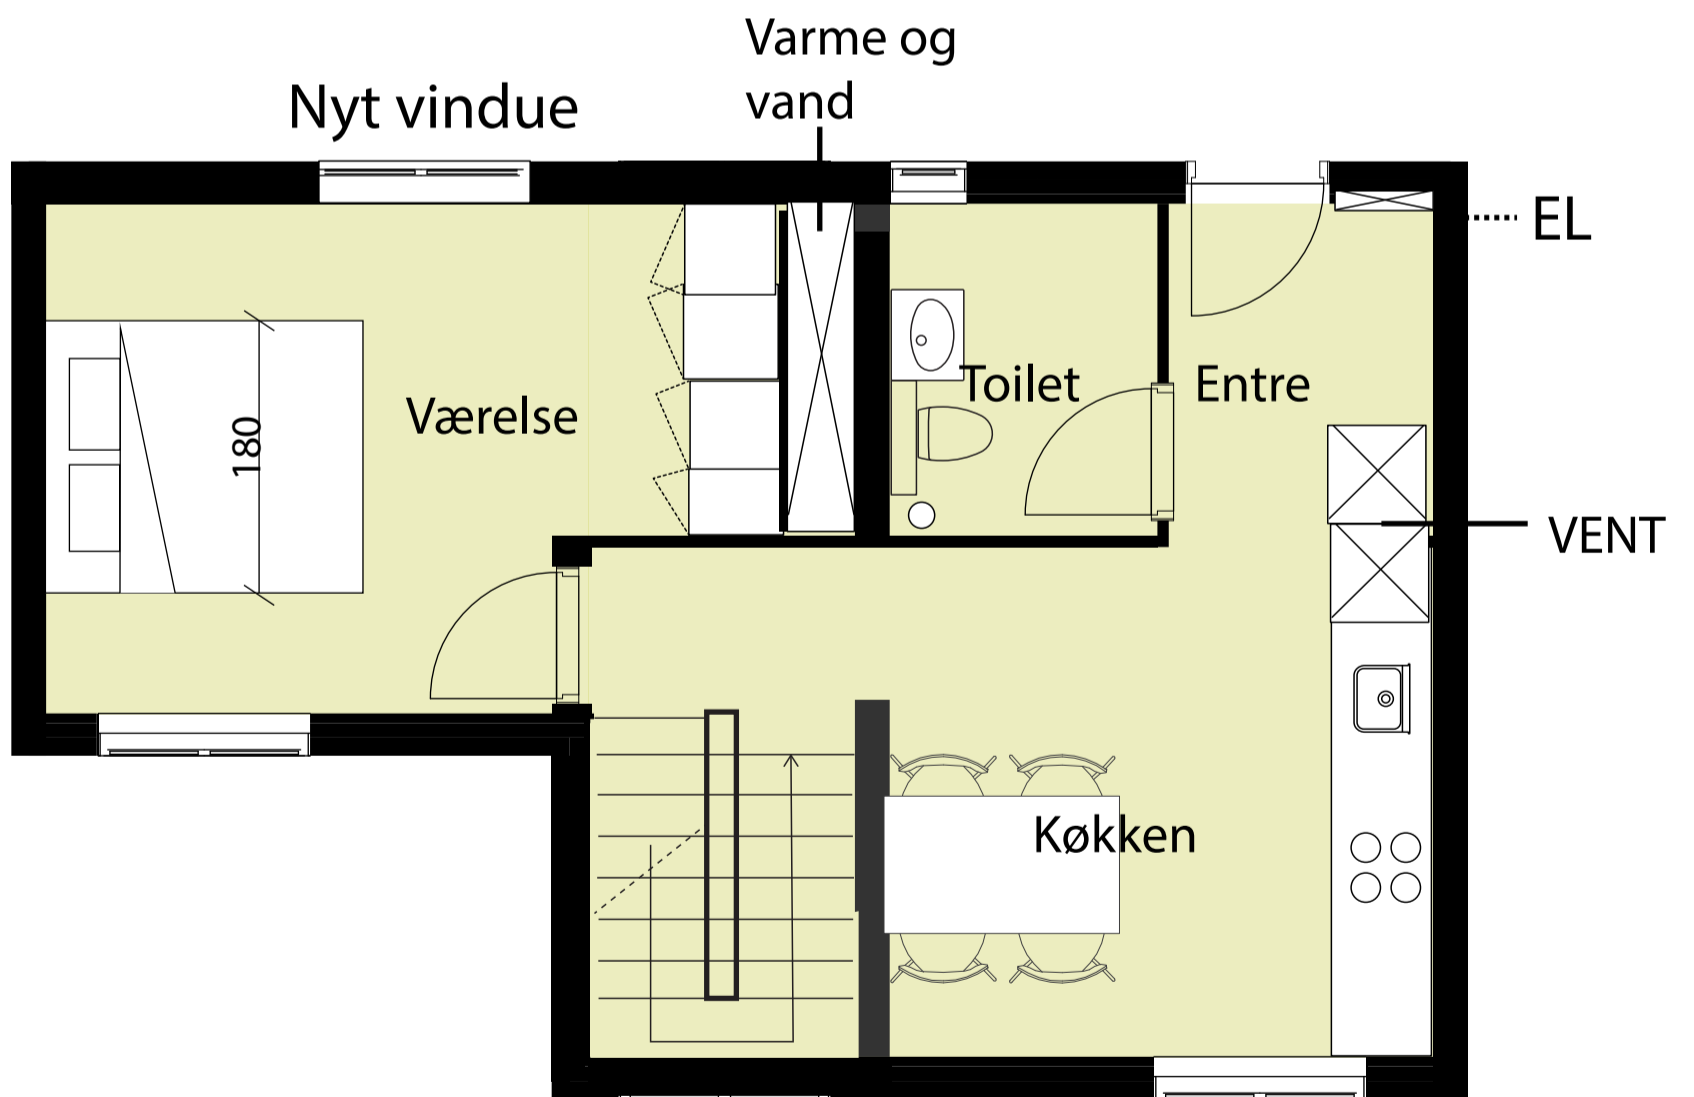

1 sal.