

Ombygning af lægepraksis




Forslag 1

Udvidelse af 2 stk A2 boliger samt tumlerum eller kontorfællesskab

Et tumlerum, er et fællesskab, hvor forældre der er på barsel, kan melde sig ind i for nogle måneder ad gangen, hvor der er blads til møder grupper, og legetøj til de små børn, med fokus på fællesskab, motorisk udvikling mm.

kontorfællesskabet kan evt. lejes på dagsbasis, eller for længere perioder, nå man studerende, der vil være mulighed for at spise lidt frokost sammen.

lejlighederne A2 udvides så de får spisekøkken og toilet på første sal. og stue/ soveværelse i stueetagen, der skal her indtænkes en god solid, forhave som skaber god afstand til forbi passerende. Dette skal også gøres, så vinduerne i stueplan kan blive større, så der kan komme så meget lys ind som muligt.

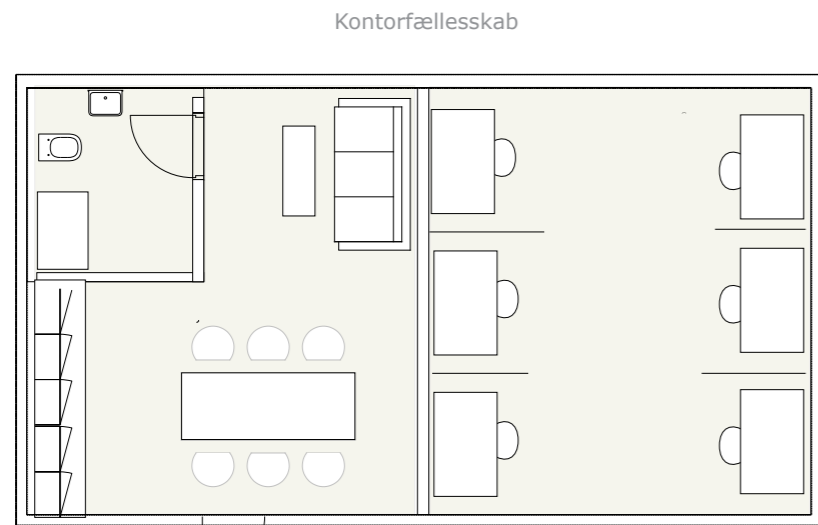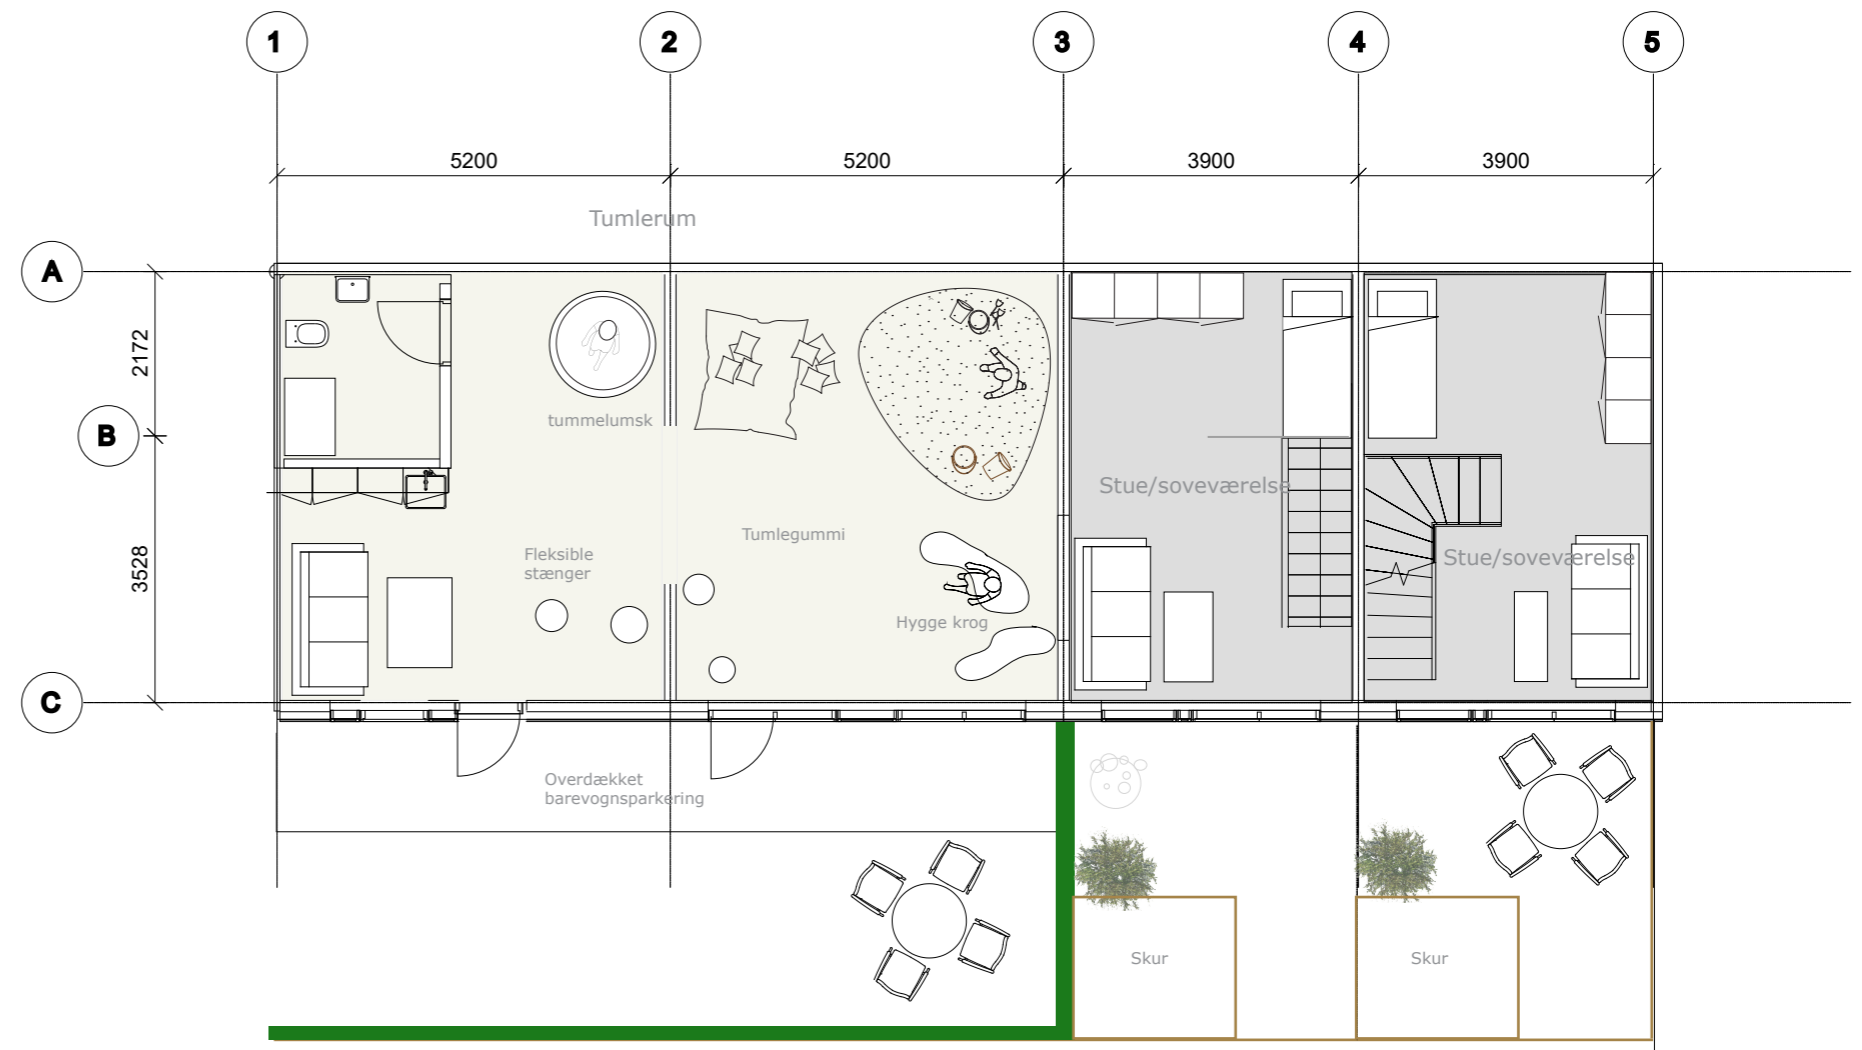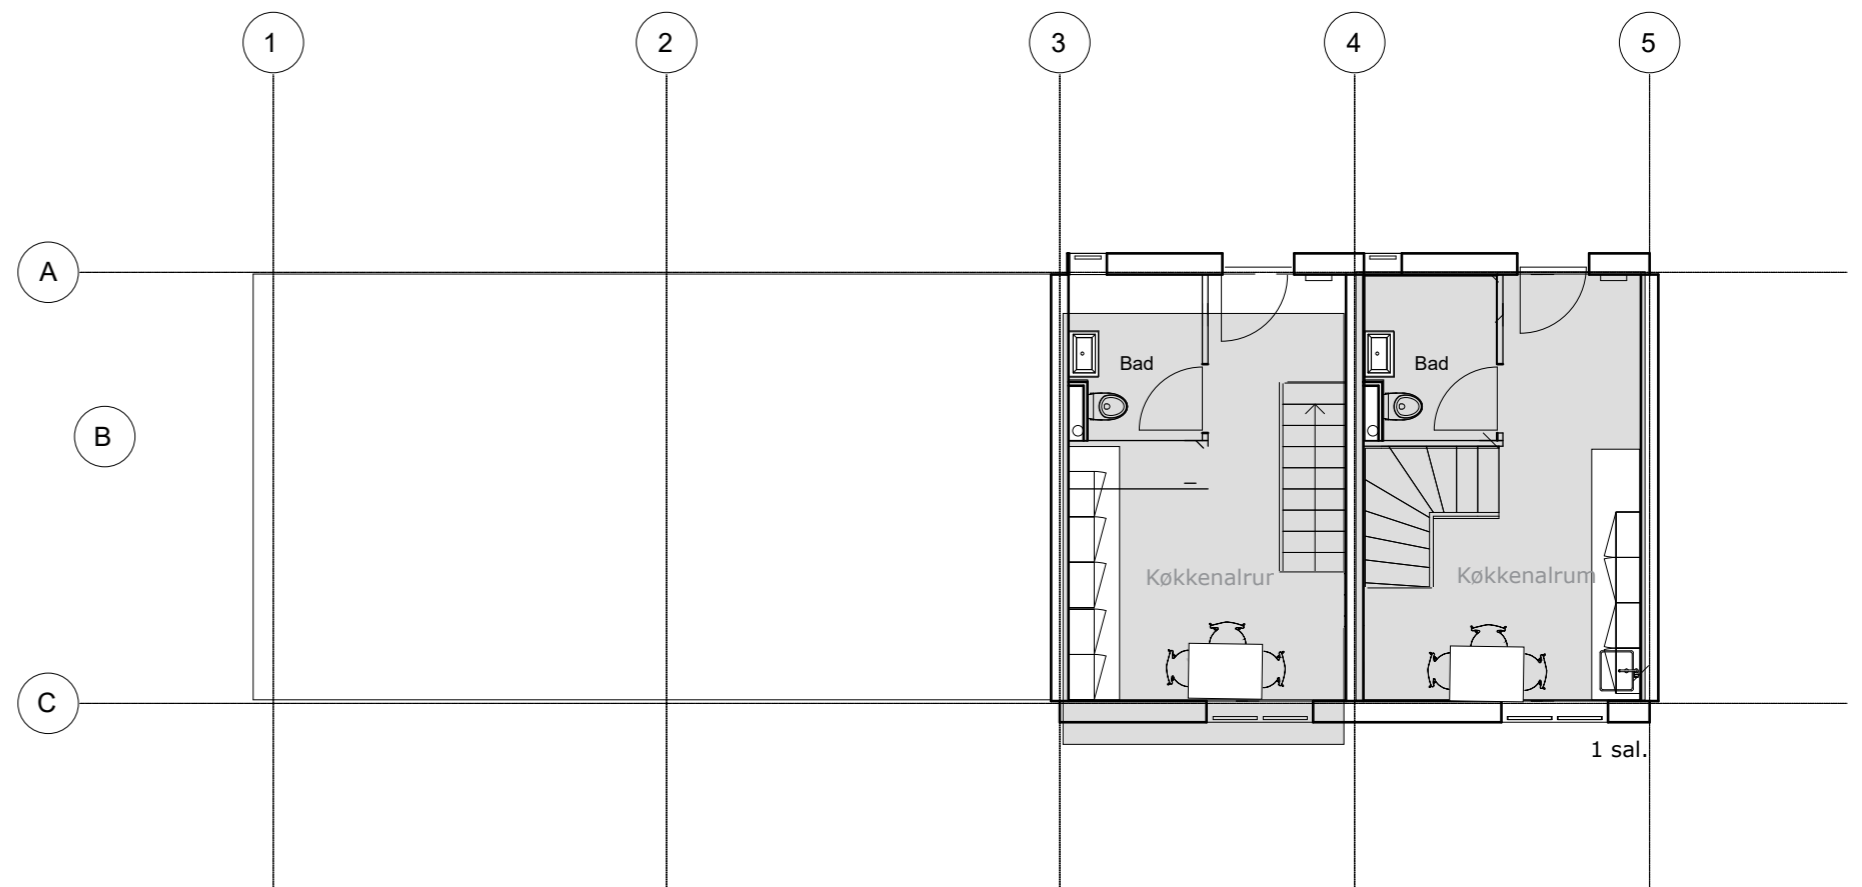

Eksempel på kontorfællesskab i stedet for tumlerum