




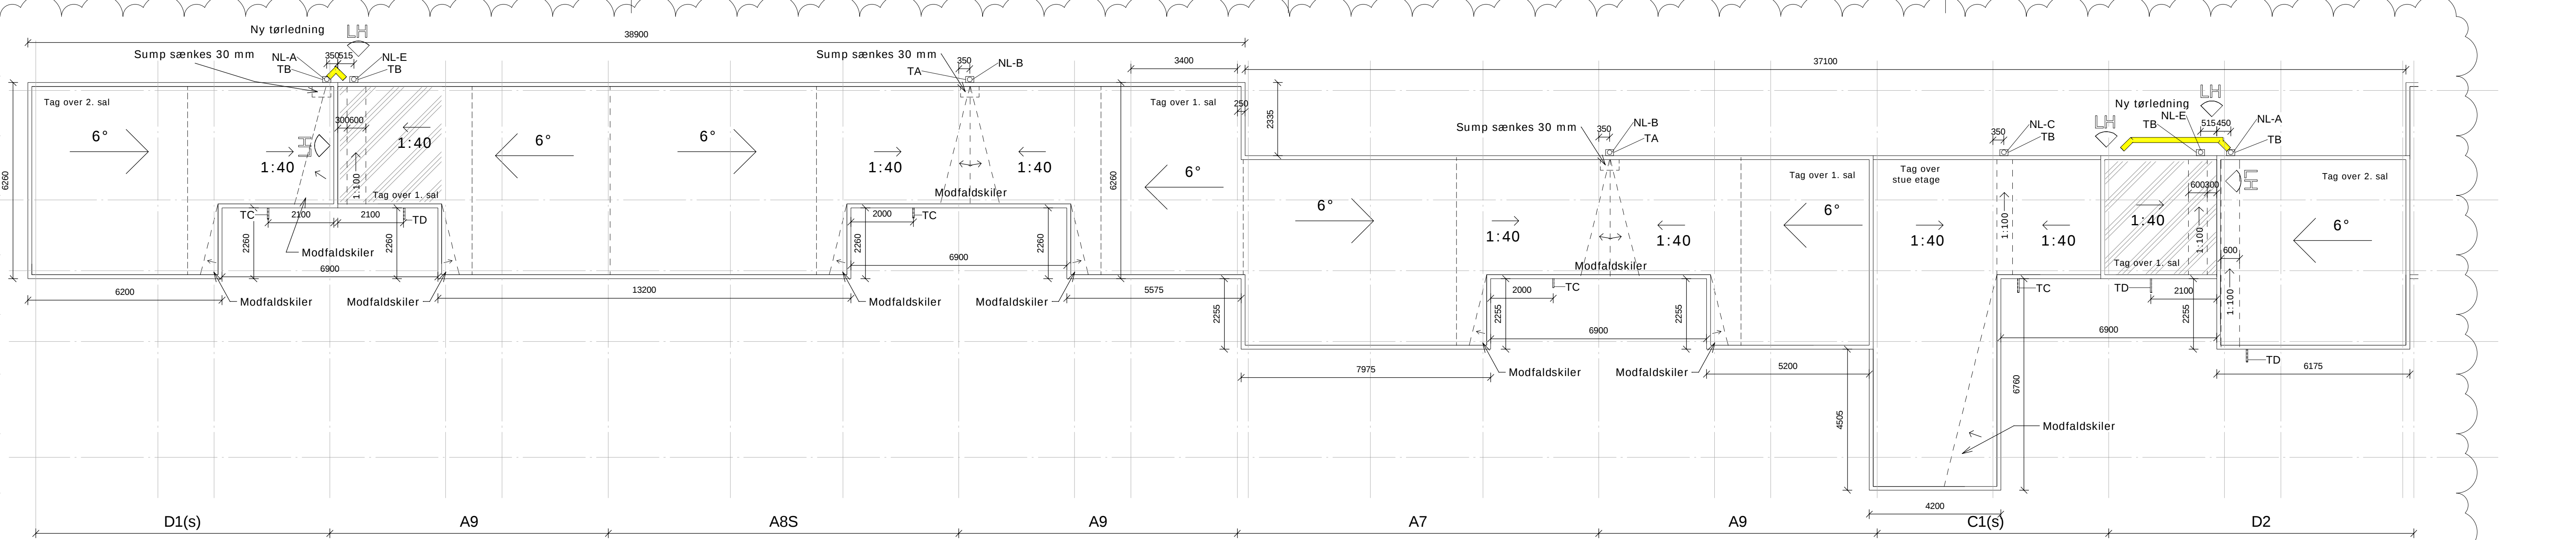

Tagplan - Blok 45 - Nyt nedløb

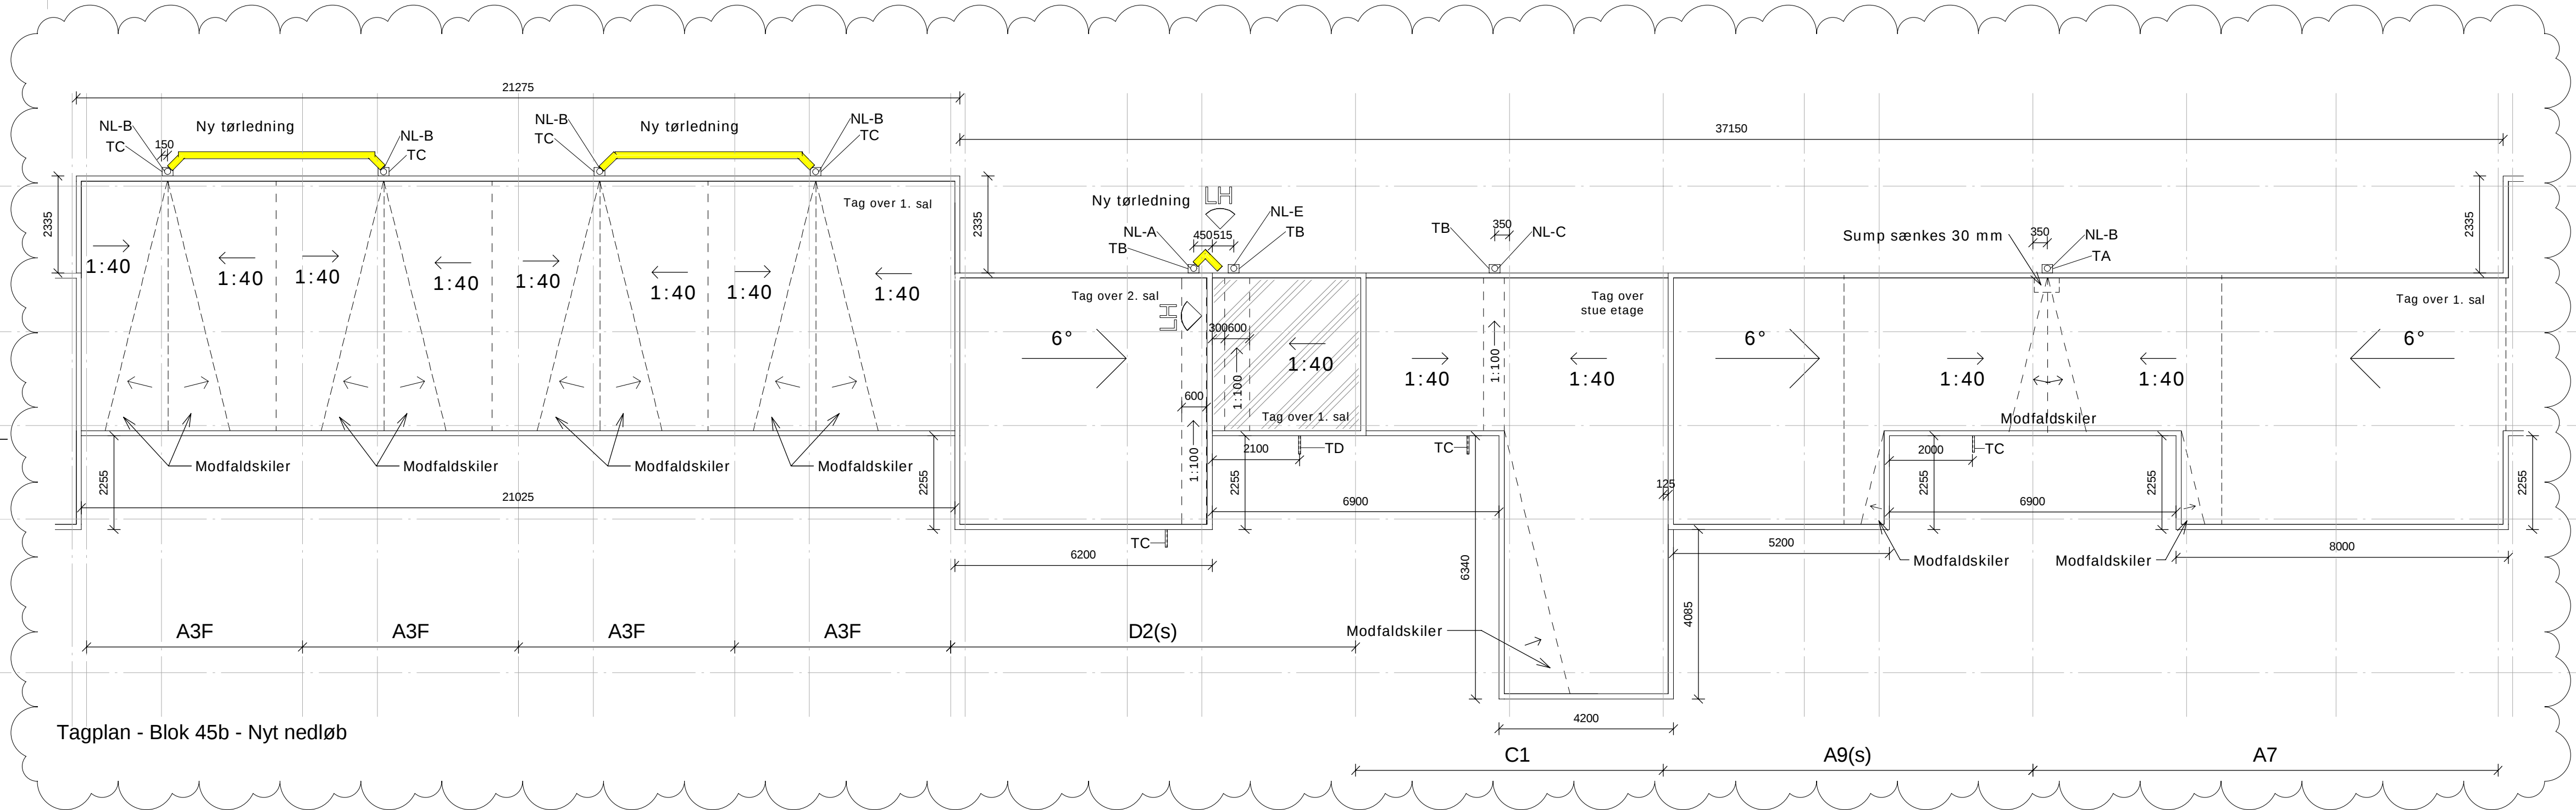

Tagplan - Blok 45b - Nyt nedløb

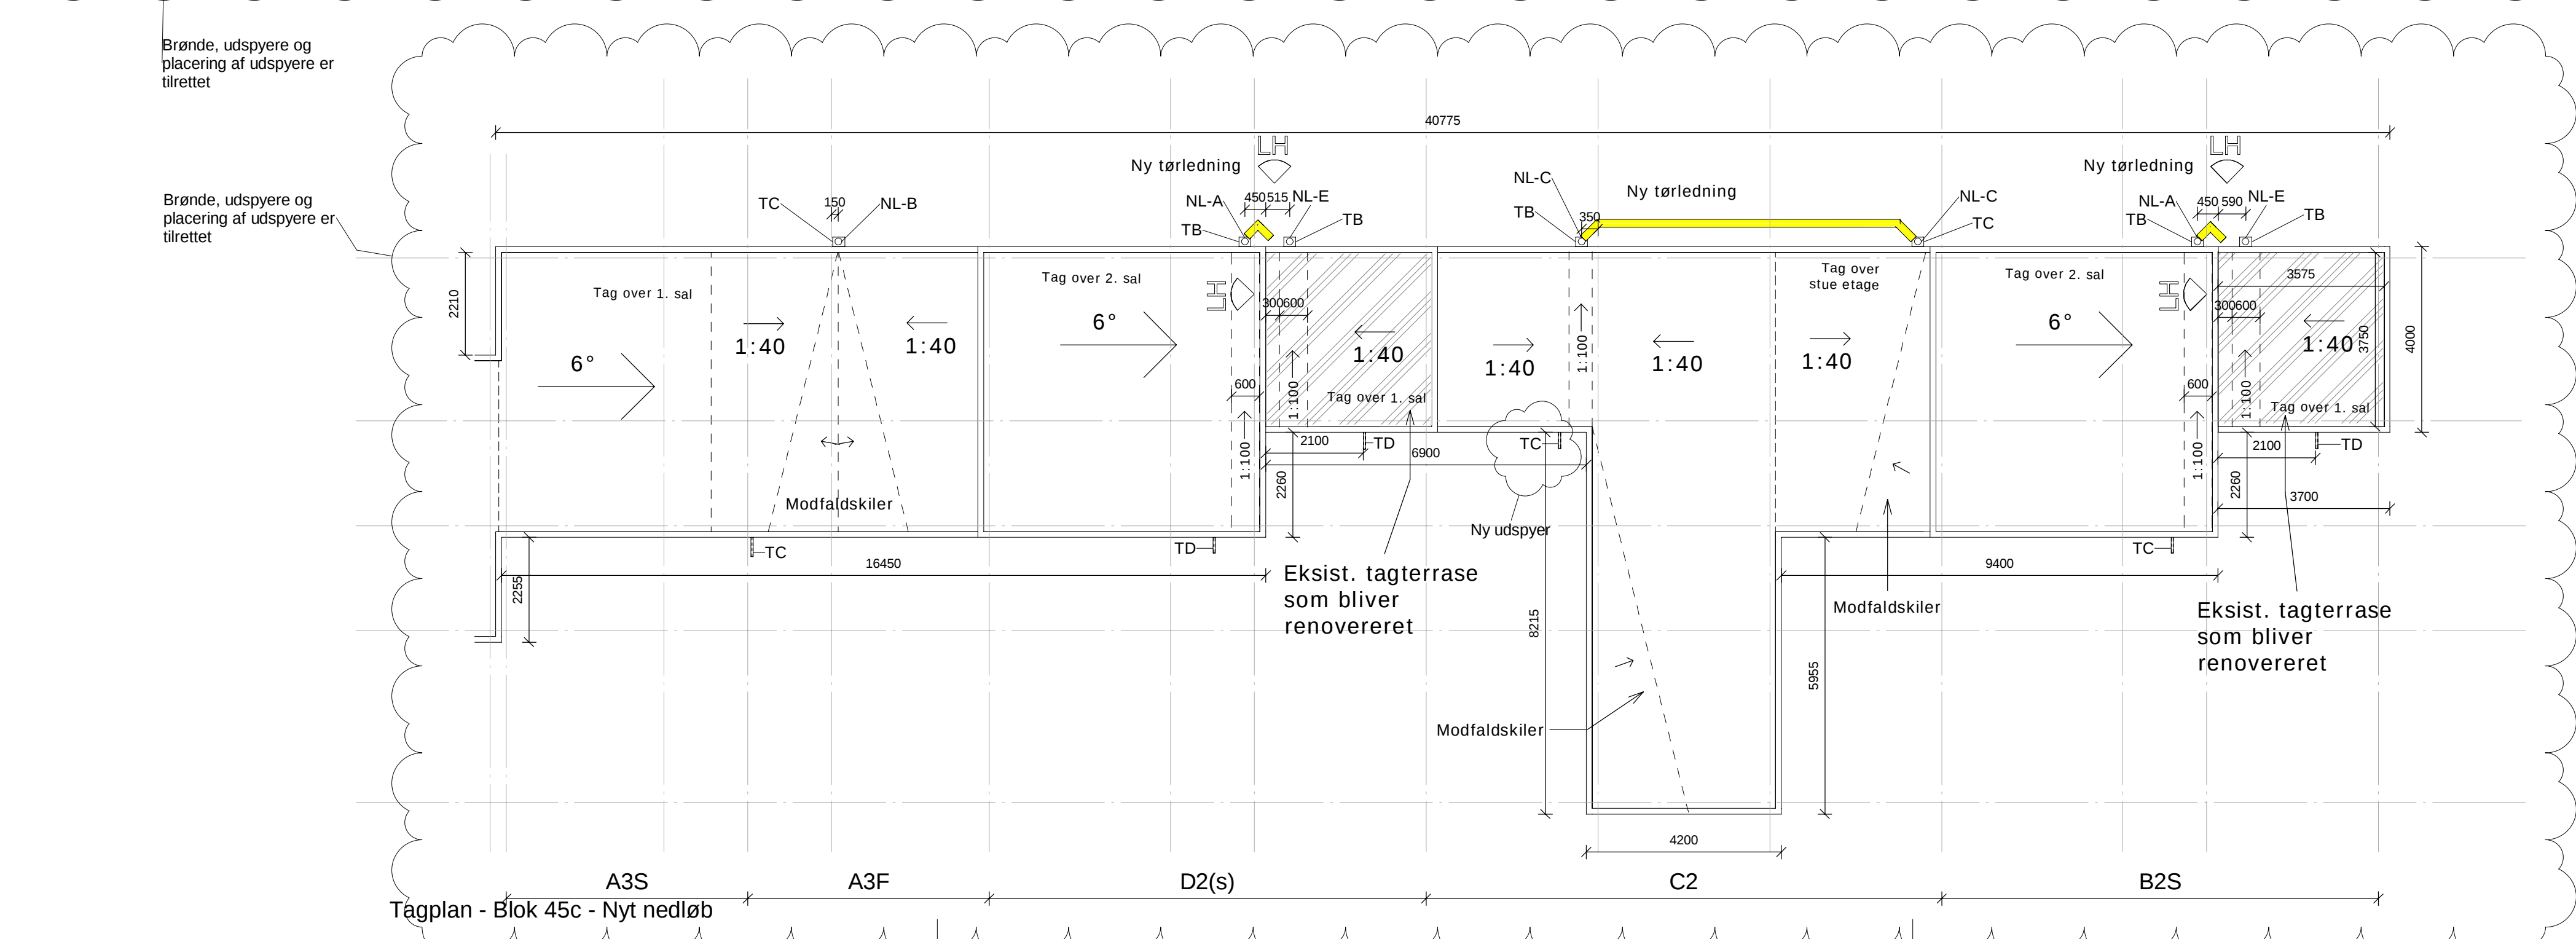

Tagplan - Blok 45c - Nyt nedløb

Brønde, udspyrer og placering af udspyrer er tilrettet

Noter: Tagplaner

Alle mål er i mm. Printes i farver

Oversigt over blokkes placering samt gadenavn, se tegn nr.: K01_LX_S1_H1_ETR_N01
Detalje af samlekasser se tegn nr.: K01_LX_S1_H7_EXX_N119

Hvor der er brugt teksten "Flade tage", betyder dette, at taget fremover skal have et fald på 1:40.

Principskitse for nedløbs samling NL-A og NL-E

K01_LB45_S1_H1_ET_N01 -1

Signatur:

- Faldlinie
- ☐ Vandsamlekasse

LH Lukning af hul i eksisterende murkrone

Nedløbstyper: (Se også pkt. 250.03 i besk.)

- NL-A Nedløb fra tag over 2. etage til terræn
- NL-B Nedløb fra tag over 1. etage til terræn
- NL-C Nedløb fra tag over stueetage til terræn
- NL-D Nedløb fra tag over 1. etage til tag over stueplan
- NL-E Nedløb fra tag over 1. etage (under tagterrasser) som sideindløb på NL-A
- NL- ny Ved nedløb hvor der står ny i typen tilkøbes der ny tørledning
- Vejledende placering af ny tørledning

Tagterrasser findes ved typerne: B2, B5, D1 og D2

Tagbrøndstyper - T(X)
TA Type A: Horisontal firkantet tagbrønd 215 x 70
TB Type B: Horisontal tagbrønd Ø90
TC Type C: Udspyr/vinkel tagbrønd Ø75 - Som udspyr anvendes der 25 mm forhøjer ring
TD Type D: Udspyr/vinkel tagbrønd Ø50 - Som udspyr anvendes der 25 mm forhøjer ring

Brøndtyper tilrettet

Signatur for tagterrasse

UDBUDSPROJEKT				
1	2023.02.27	JRCN	FSJ	Revisioner iht. revisionsskyer
Rev	Dato	Konst./Tegn.	Kontrol./Godk.	Tekst.
Rev	Dato	Konst.	Tegn.	Kontrol.
	2021-04-12	JCRN	ATG	MASV
Projektnr. 1100042012		Mål.		
BO-Vest				
Hyldebjergdel				
Tagplan - Blok 45 (Tørledning)				
K01_LB45_S1_H1_ET_N01 -1				Tegnings nr. Rev.